
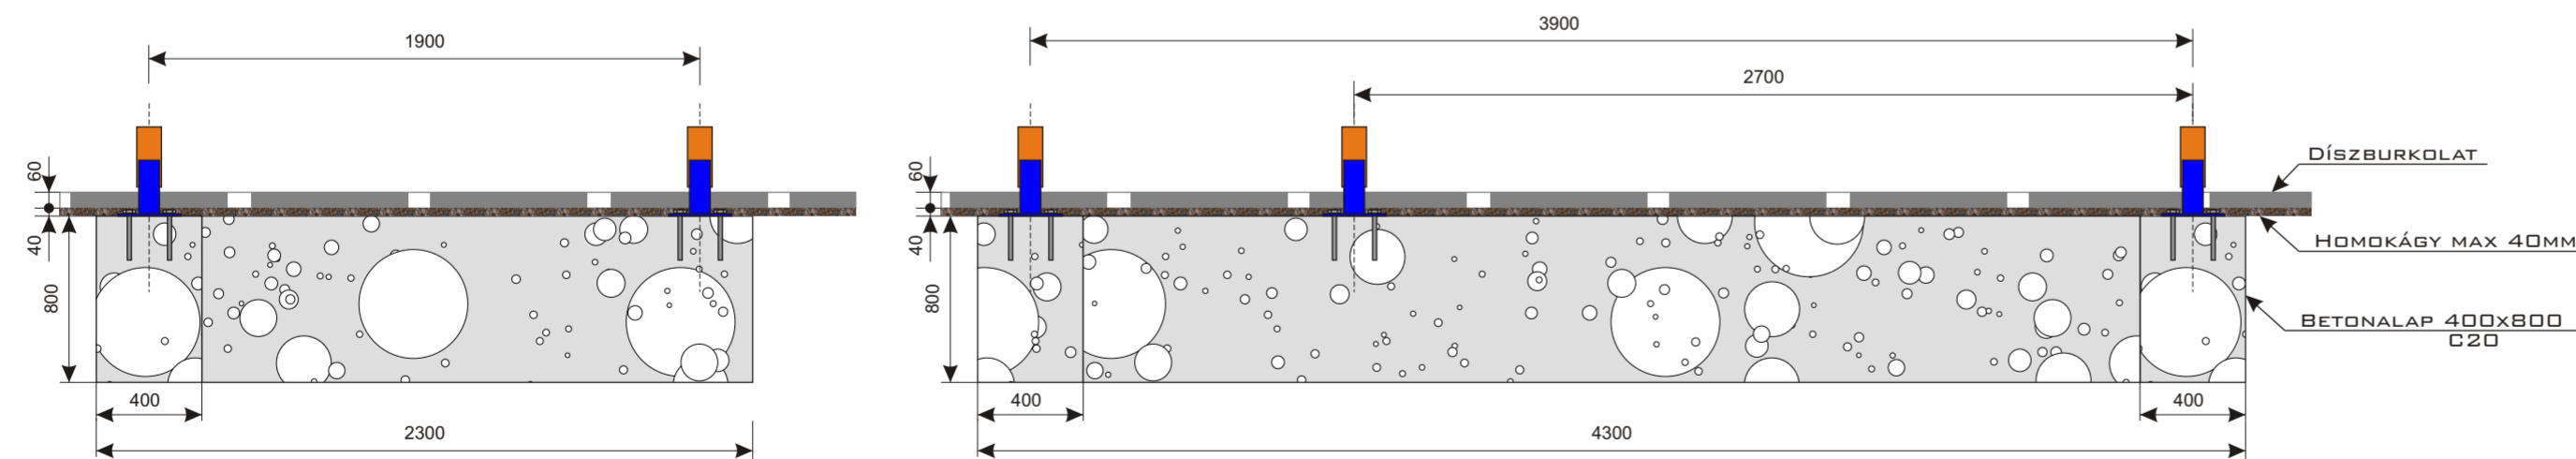


ANNO TÍPUSÚ KERÉKPÁROS PIHENŐ

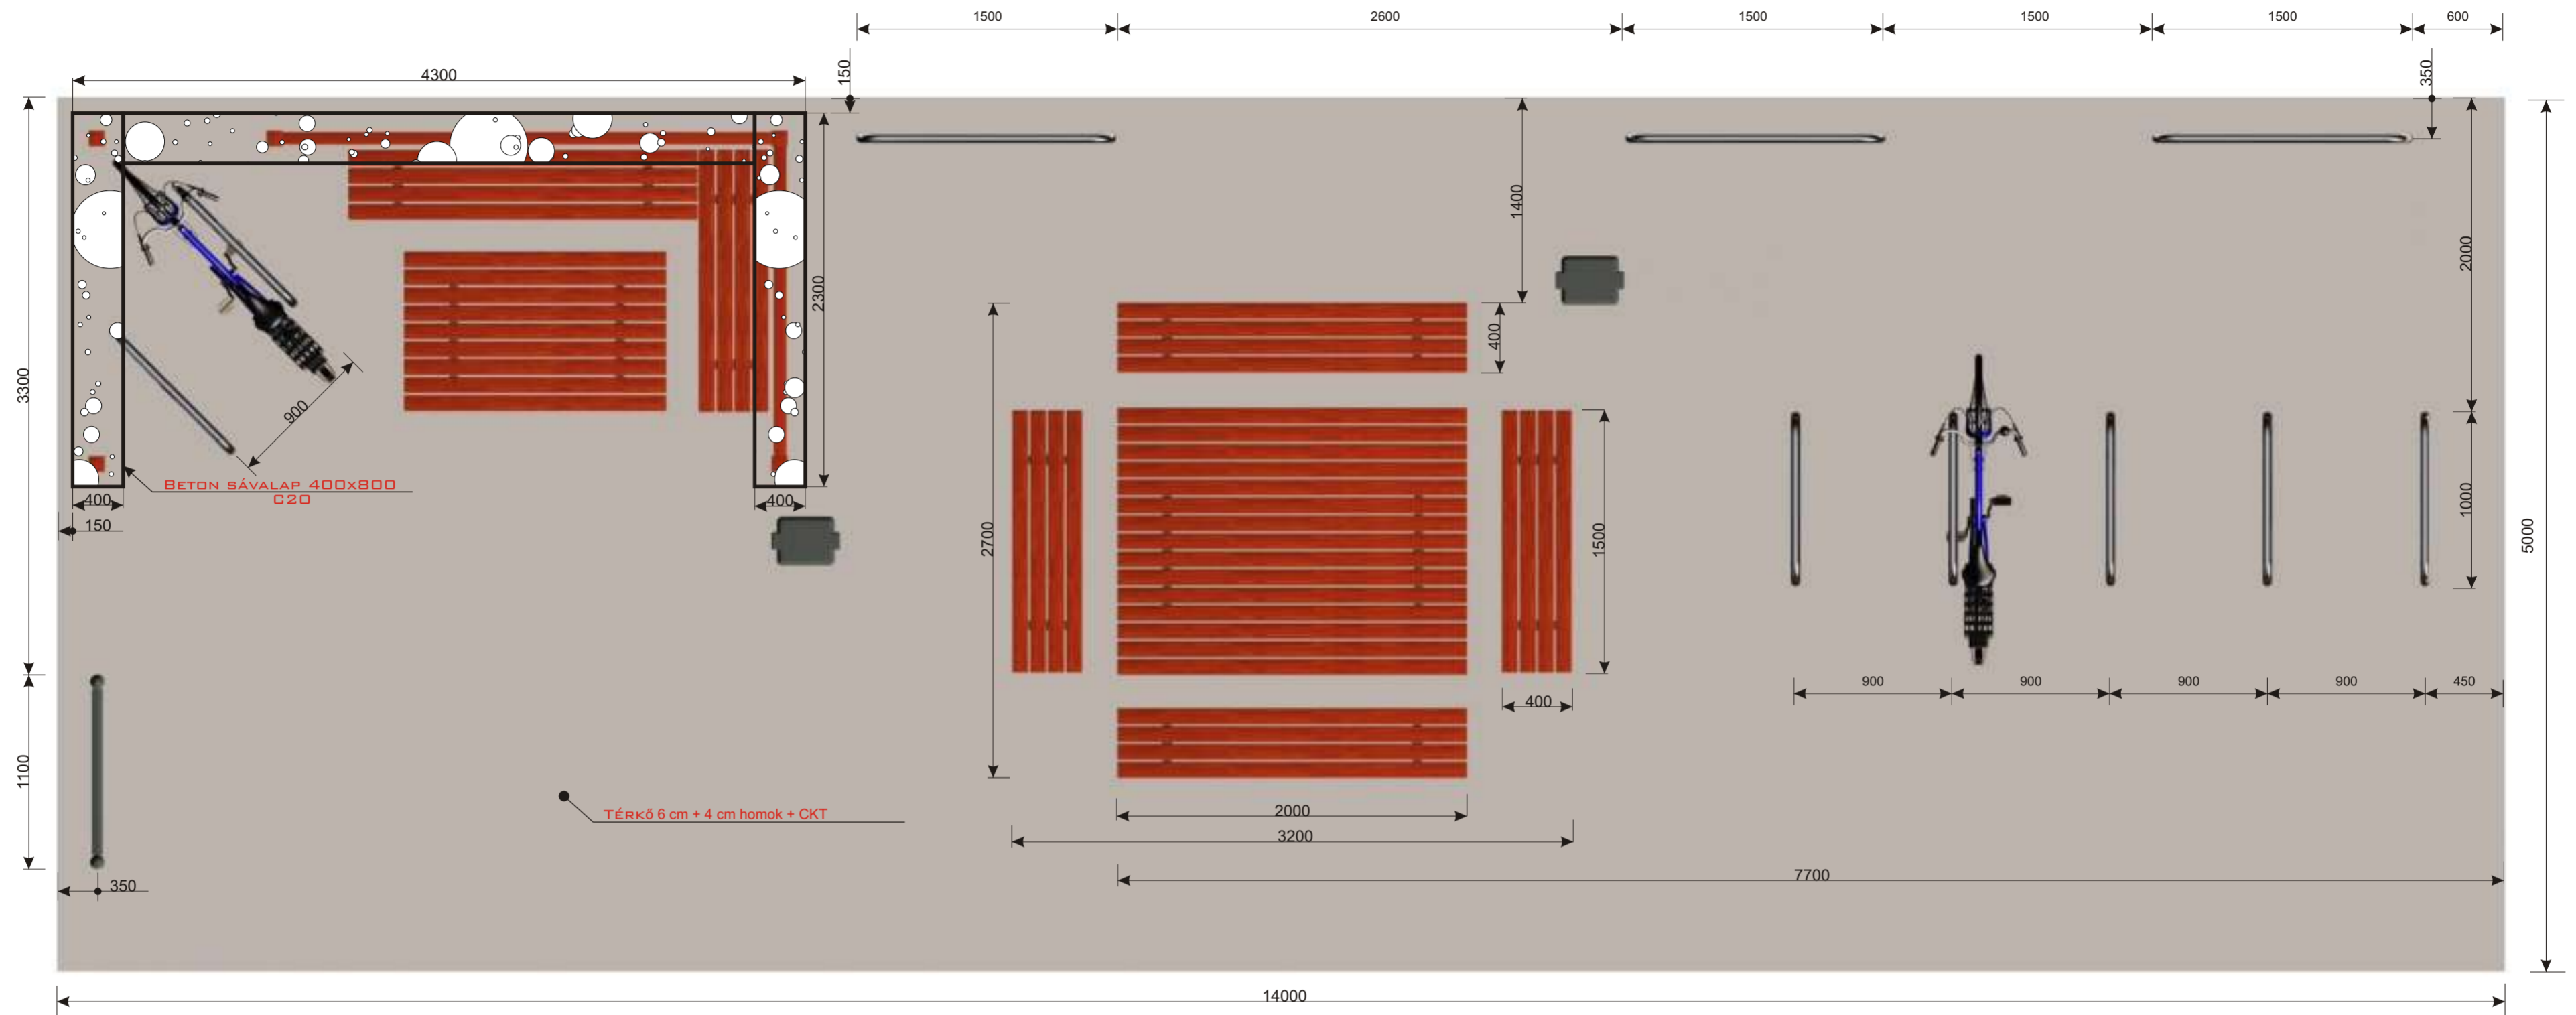

Kelt:	Megnevezés:	M.a.:	 UTCAI BÚTOROK
Terv.:	ALAPOZÁSI RAJZ	Tömeg:	
Szerk.: Lukács Levente			
Ell.:	Méret:	Anyagmin.:	Rsz.: